


COPERTURE CON MEMBRANE BITUMINOSE (SISTEMA G LIGHT)

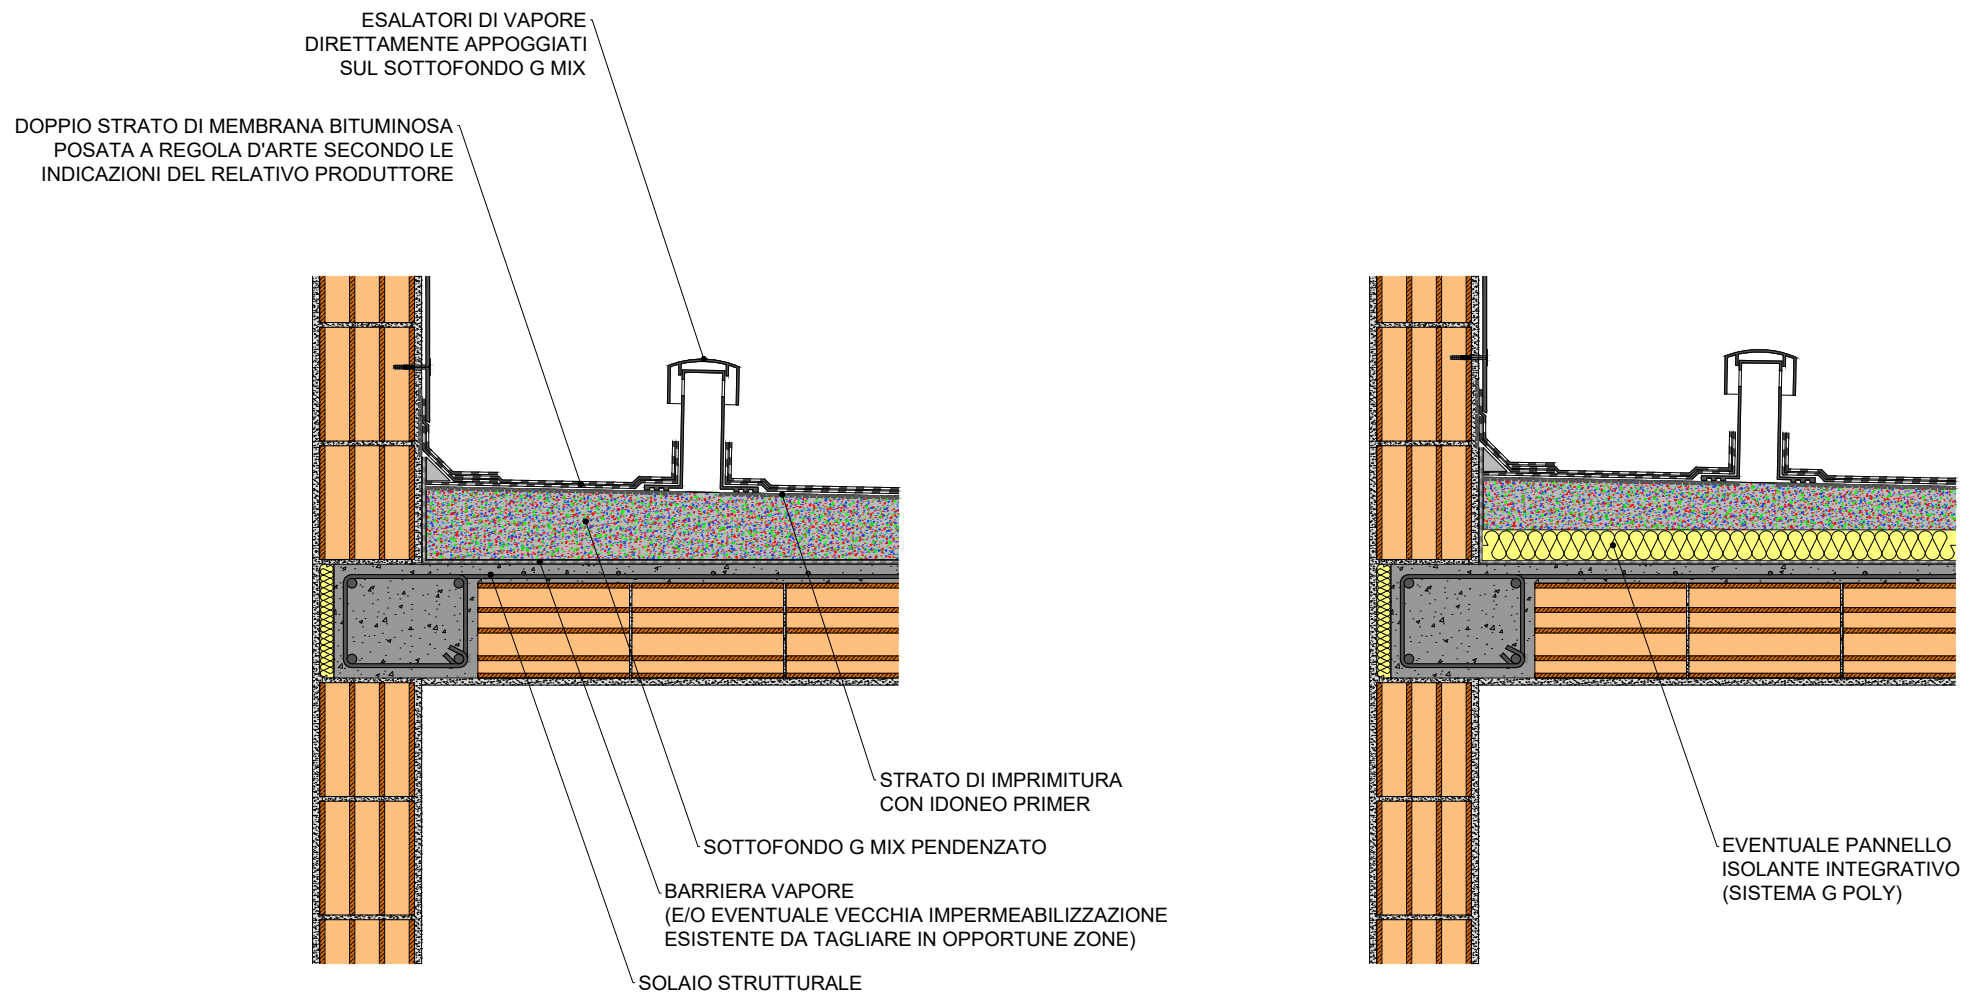

Qualsiasi modifica o altra modalità di posa va analizzata con l'ufficio tecnico G MIX ed espressamente autorizzata